


2-Zimmer-Wohnung

Haus 10 · 1.OG · Whg. Nr. 209
 Haus 10 · 2.OG · Whg. Nr. 215
 Haus 10 · 3.OG · Whg. Nr. 221
 Haus 10 · 4.OG · Whg. Nr. 227
 Haus 10 · 5.OG · Whg. Nr. 233
 Haus 10 · 6.OG · Whg. Nr. 239

60,38 m² Wohn-/Nutzfläche

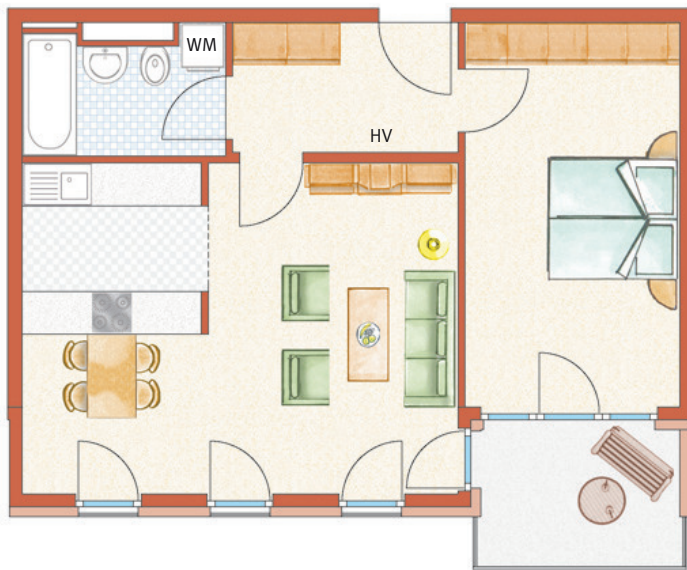

	Wfl.	Wfl./Nfl.
Wohnen/Essen	22,09 m ²	22,09 m ²
Küche	6,14 m ²	6,14 m ²
Schlafen	16,23 m ²	16,23 m ²
Bad	4,74 m ²	4,74 m ²
Diele	5,75 m ²	5,75 m ²
Balkon 1/2	2,72 m ²	5,43 m ²
Wohnfläche	57,67 m ²	
Wohn-/Nutzfläche		60,38 m²




Maßstab 1:75
 Stand: Mai 2010

HV = Heizungsverteiler
 WM = Waschmaschinenanschluss

Grundrissvariante

„Geschlossene Küche“

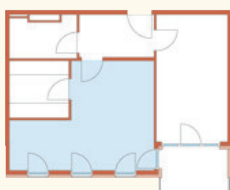

Variante 1