


Haus 3
KG

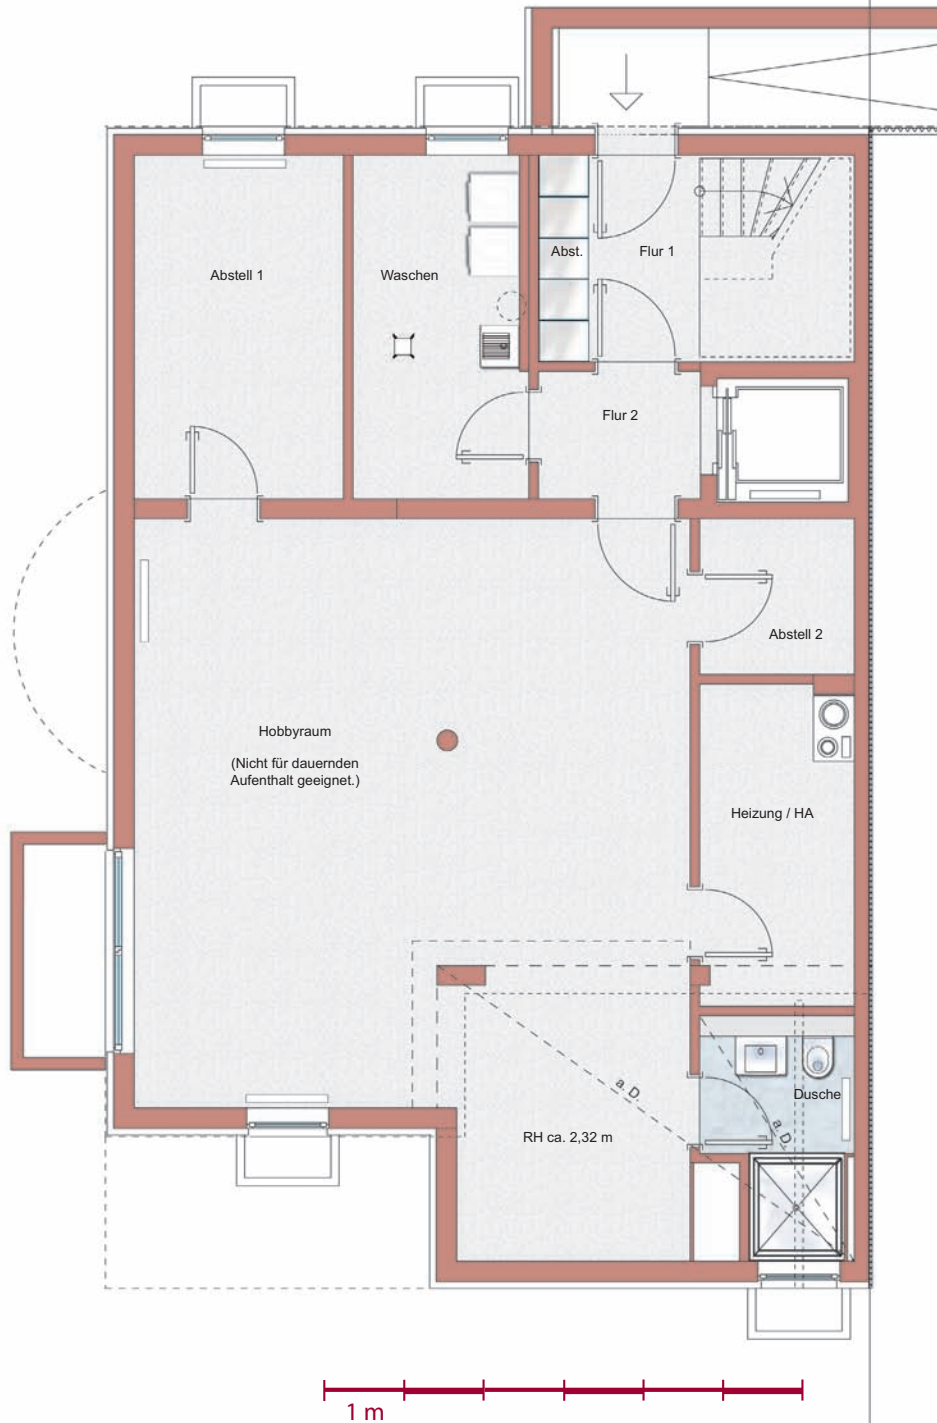

Haus 3, KG

	Wfl.	Nfl.
Hobbyraum 1/2	27,15 m ²	27,14 m ²
Dusche / WC 1/2	2,31 m ²	2,30 m ²
Heizung		6,82 m ²
Abstellraum 1		10,55 m ²
Abstellraum 2		3,51 m ²
Waschen		8,59 m ²
Flur 1		6,22 m ²
Flur 2		3,00 m ²
Abstellfläche		1,51 m ²
Summe KG	29,46 m²	69,64 m²

a. D. = abgehängte Decke

RH = Raumhöhe

Bei den Flächenangaben ist der Putzabzug
nicht berücksichtigt.

Darstellung nicht maßstäblich.